

IZMJENA I DOPUNA REGULACIONOG PLANA "FOJNICA UL. OMLADINSKA"

- URBANISTIČKA OSNOVA -


IZVOD IZ REGULACIONOG PLANA

Legenda:



GRANICA OBUHVATA PREDMETNE IZMJENE I DOPUNE
REGULACIONOG PLANA "FOJNICA UL. OMLADINSKA" P = 8.211 m²

POVRŠINA OBUHVATA JE 8 211 m² (0,82 ha), PREDMETNA IZMJENA OBUHVATA ZEMLJIŠTE OZNAČENO
KAO K.Č.BR. 1355, 1356/1, 1356/2, 1356/3, 1356/4, 1357/1, 1357/2, 1357/3 I DIJELOVE 1354, 1358, 1359 K.O.
FOJNICA

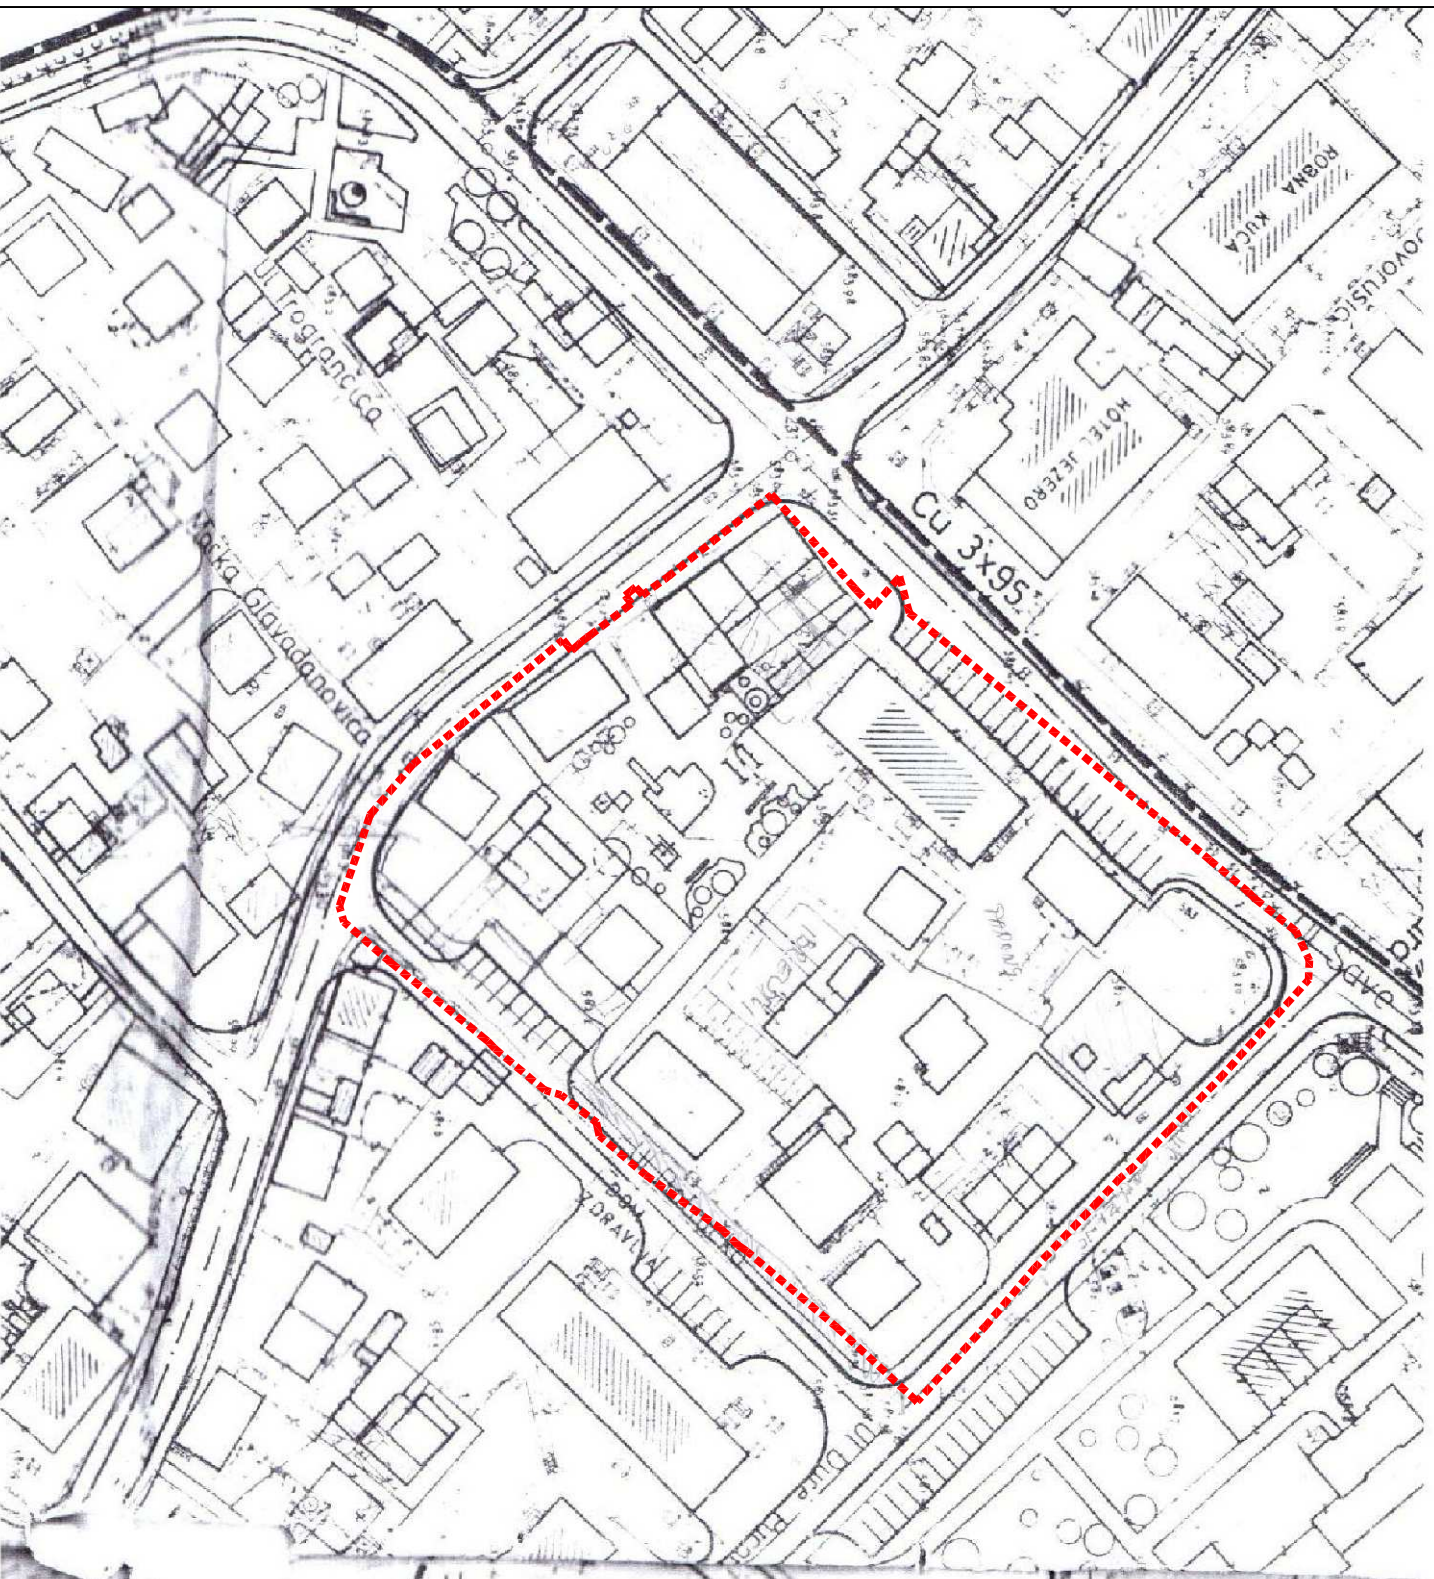

Naručilac:

OPĆINA FOJNICA

Nosilac izrade:

akcionarsko društvo
PROJEKT
B A N J A L U K A



Rukovodilac projekta : Stojan Vujatović, dipl.inž.arh.

Odgovorni planer : Biljana Daljević, master pr.planer

Izrada priloga: Jovana Miličković, dipl.pr.planer

Nosilac pripreme :

Služba za urbanizam, građenje, katastar i
imovinsko pravne poslove Općine Fojnica

Generalni direktor : Mr. Miroslav Vujatović, dipl.inž.saob.

Razmjera : 1:1000

Redni br. priloga : 02.a

Datum: februar 2018. g.
Br. protokola : 1736/17